


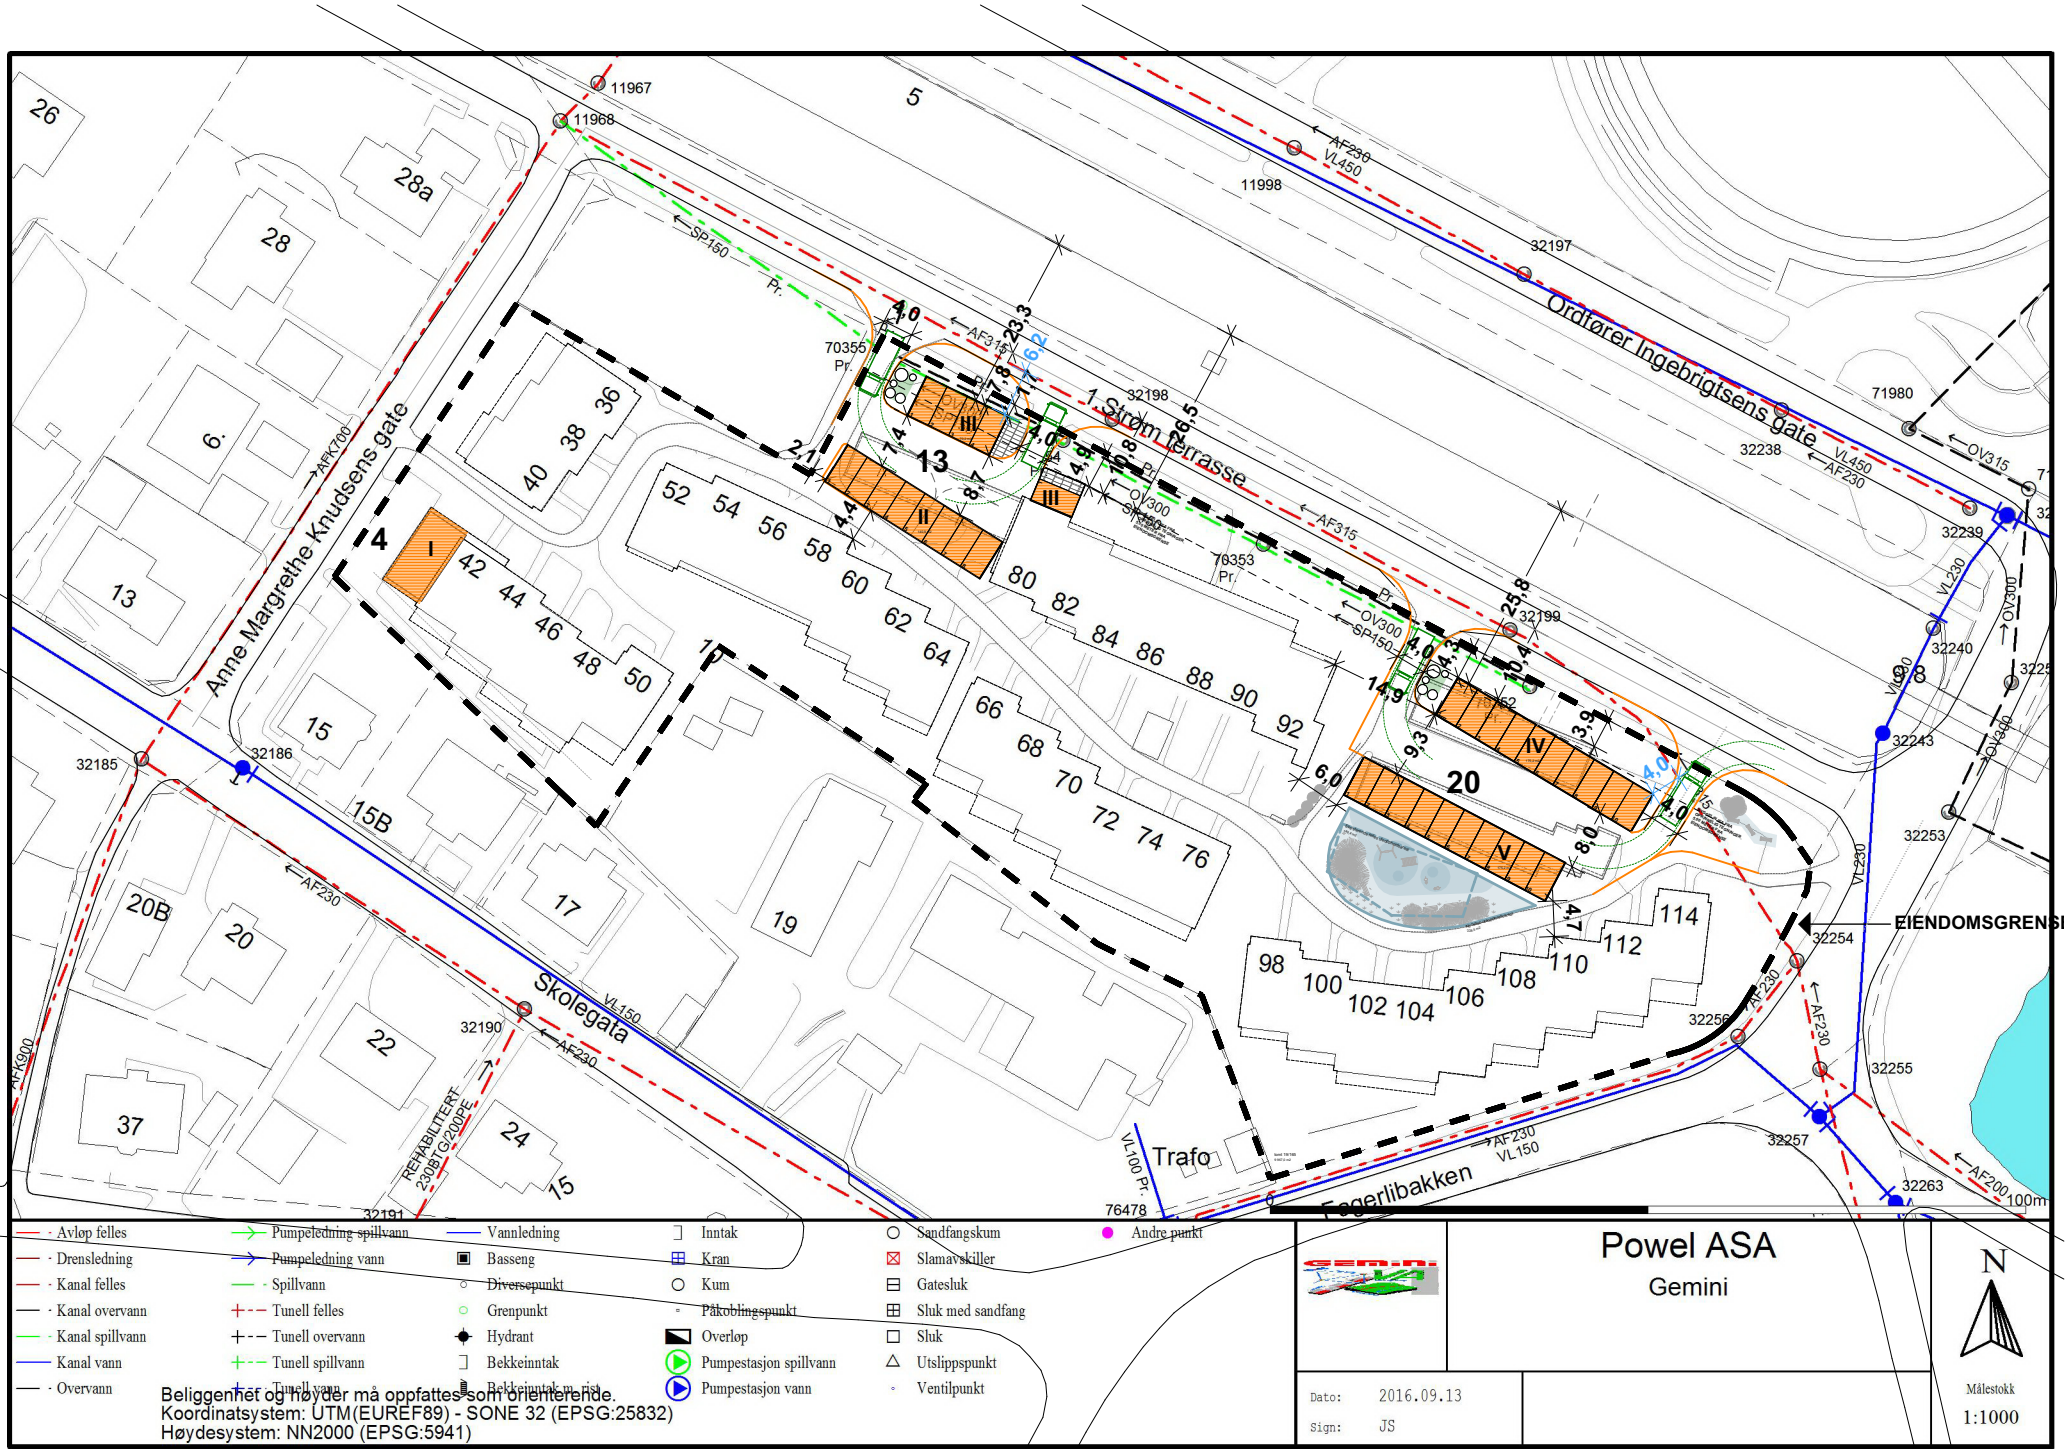

Prosjekt: Danvik terrasse			
Tiltakshaver: Danvik BRL			
Prosjekterende: DRMA AS TORGEIR VRAAS Plass 6, 3044 DRM		Dato: 13. 09. 2016	
Tegning: VA kart med tiltak		Sign MI	Kontroll EHL
Fase: Søknad/nabovarsel		Målestokk: 1:1000, A3	
		Vedlegg: D2	